
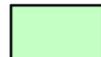



Planzeichenerklärung

-  Grenze des räumlichen Geltungsbereichs
-  Flächen für die Landwirtschaft
-  A = Aussiedlerhof
-  Grünflächen gem. § 5 Abs. 2 BauGB
Sonstige öffentliche und private Grünfläche
-  Gewerbliche Baufläche gem. § 1 Abs. 3 Bau NVO

Vor der Änderung - M. 1/ 5.000

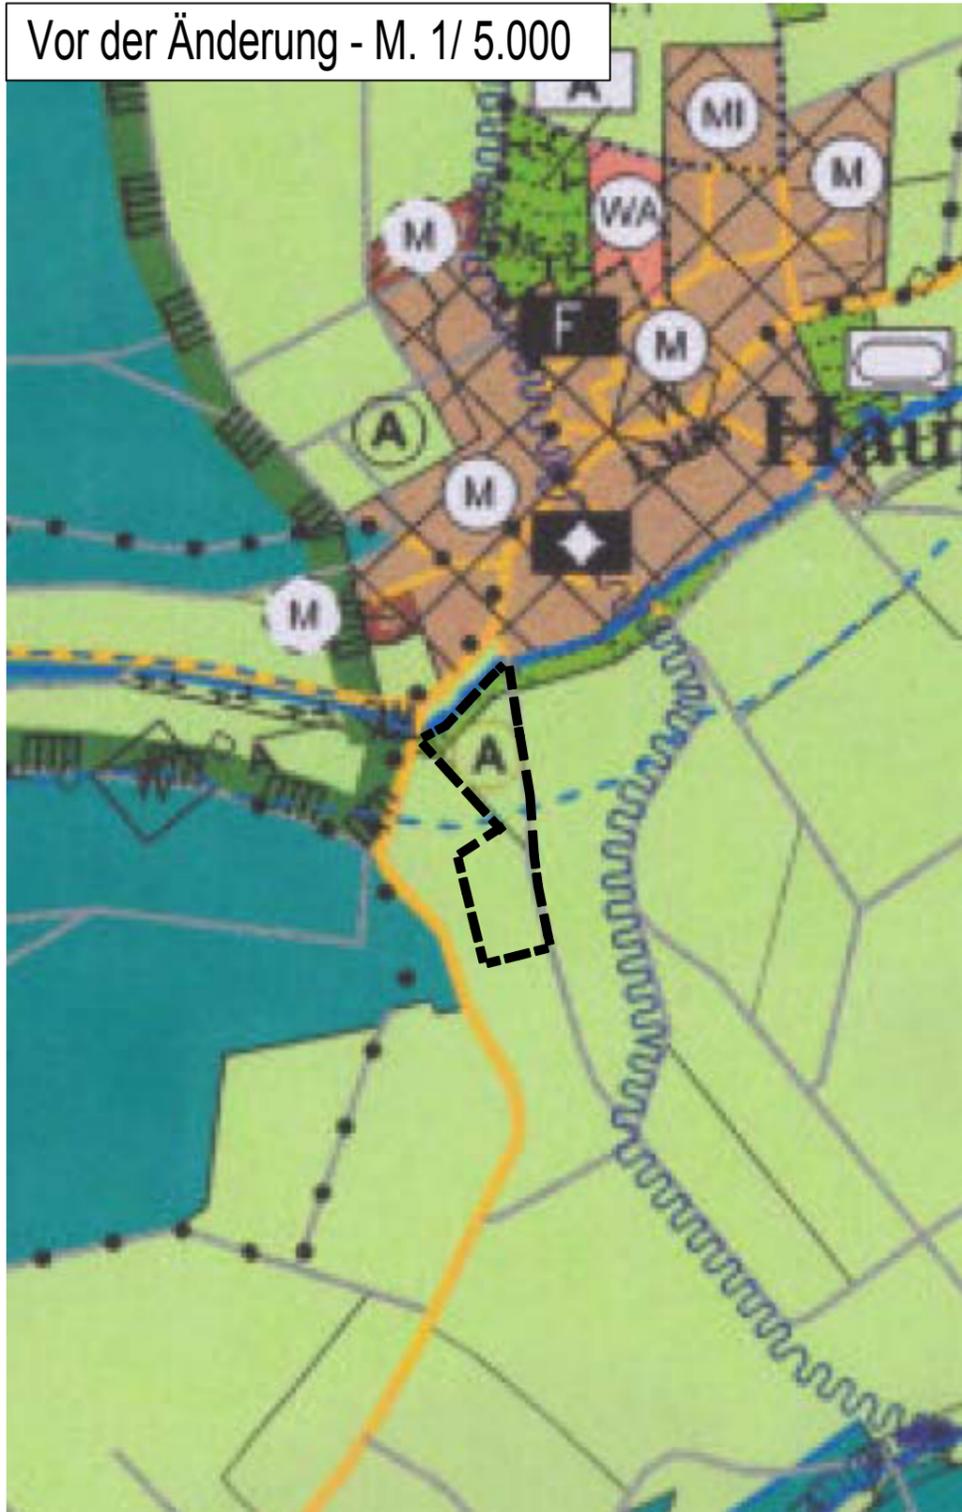

Nach der Änderung - M. 1/ 2.000

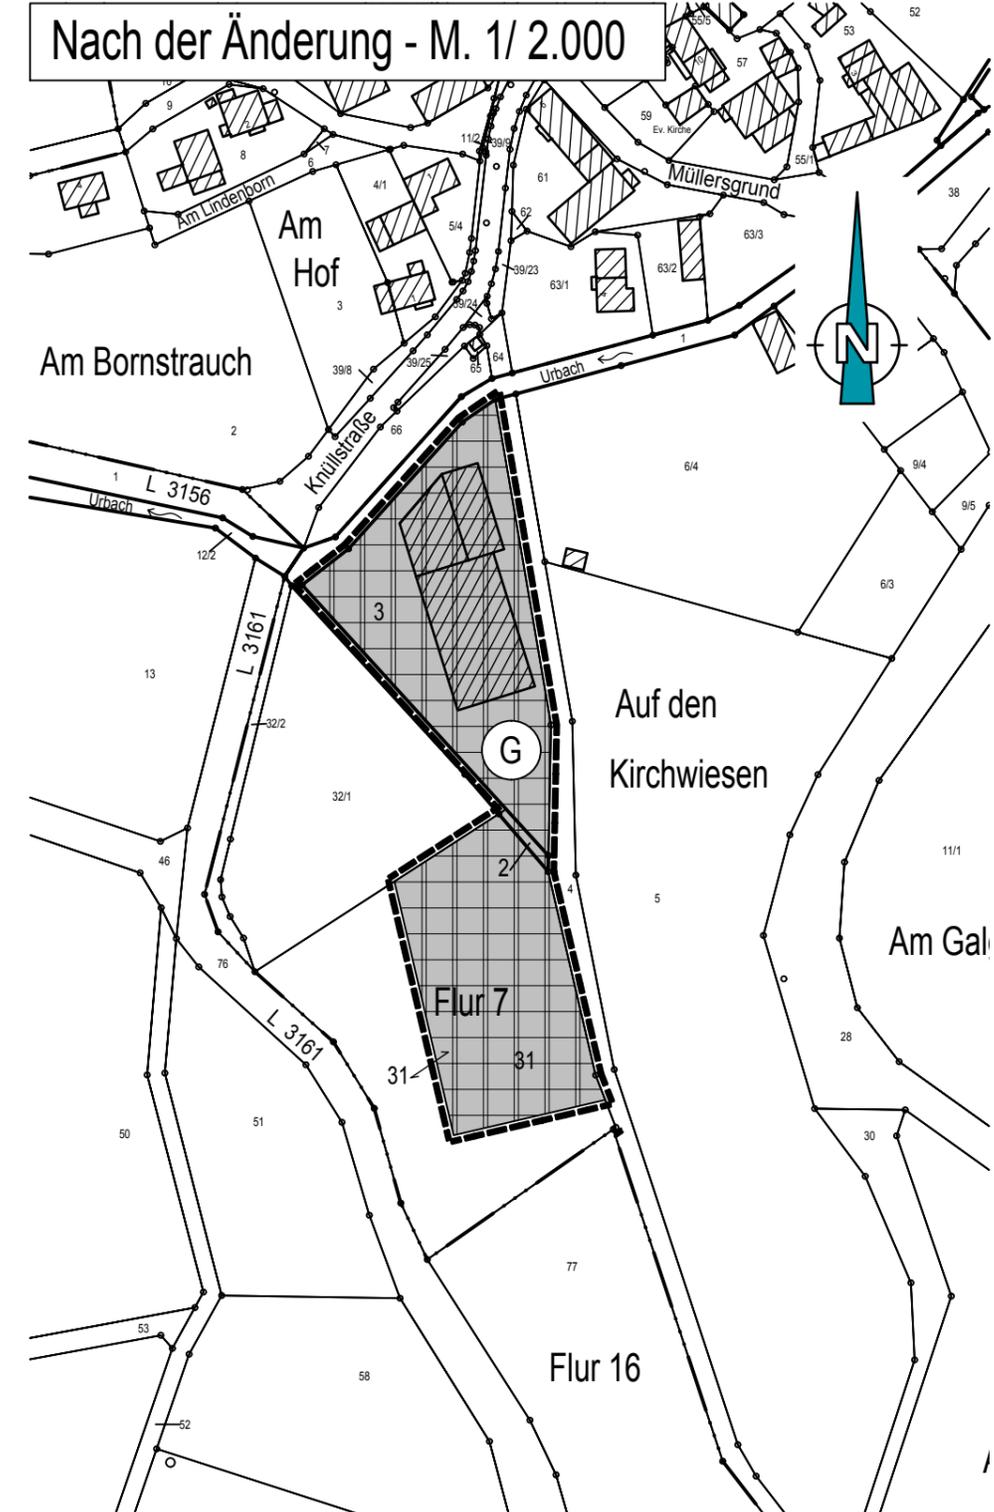

Verfahrensvermerke

Der Aufstellungsbeschluss zur 16. Änderung des Flächennutzungsplanes wurde in der Stadtverordnetenversammlung am 07.03.2024 gefasst.

Unter Beteiligung der Behörden und sonstigen Träger öffentlicher Belange sowie nach Darlegung der Ziele und Unterrichtung der Öffentlichkeit hat der Änderungsentwurf mit der Begründung einschließlich Umweltbericht, sowie bereits vorliegenden wesentlichen umweltbezogenen Stellungnahmen in der Zeit vom 00.00.2025 bis 00.00.2025 gem. § 3 Abs. 2 BauGB öffentlich ausgelegt. Die Bekanntmachung der Auslegung erfolgte gemäß Hauptsatzung am 00.00.2025.

Die 16. Änderung des Flächennutzungsplanes wurde in der Sitzung der Stadtverordnetenversammlung am 00.00.2025 beschlossen.

Neukirchen, den _____

Bürgermeister

Genehmigungsvermerk

Die mit dem Genehmigungsvermerk versehene Flächennutzungsplanänderung wurde gemäß § 6 BauGB in der gültigen Fassung am _____ öffentlich bekannt gemacht. Mit der Bekanntmachung wird die Flächennutzungsplan-Änderung wirksam.

Neukirchen, den _____

Bürgermeister

Stadt Neukirchen

0445/ FNP – Stand: 13.02.2025

16. Änderung des Flächennutzungsplanes

aufgestellt durch:  **Büro für Stadtbauwesen**
 Dipl. Ing. Helmut Meißner Städtebauarchitekt - Stadtplaner
 Hühnefelder Straße 20 - 34295 Edermünde
 Tel 05665/ 969 0110 - Fax 05665/ 969 0113 - mail: info@meissner-sbw.de